

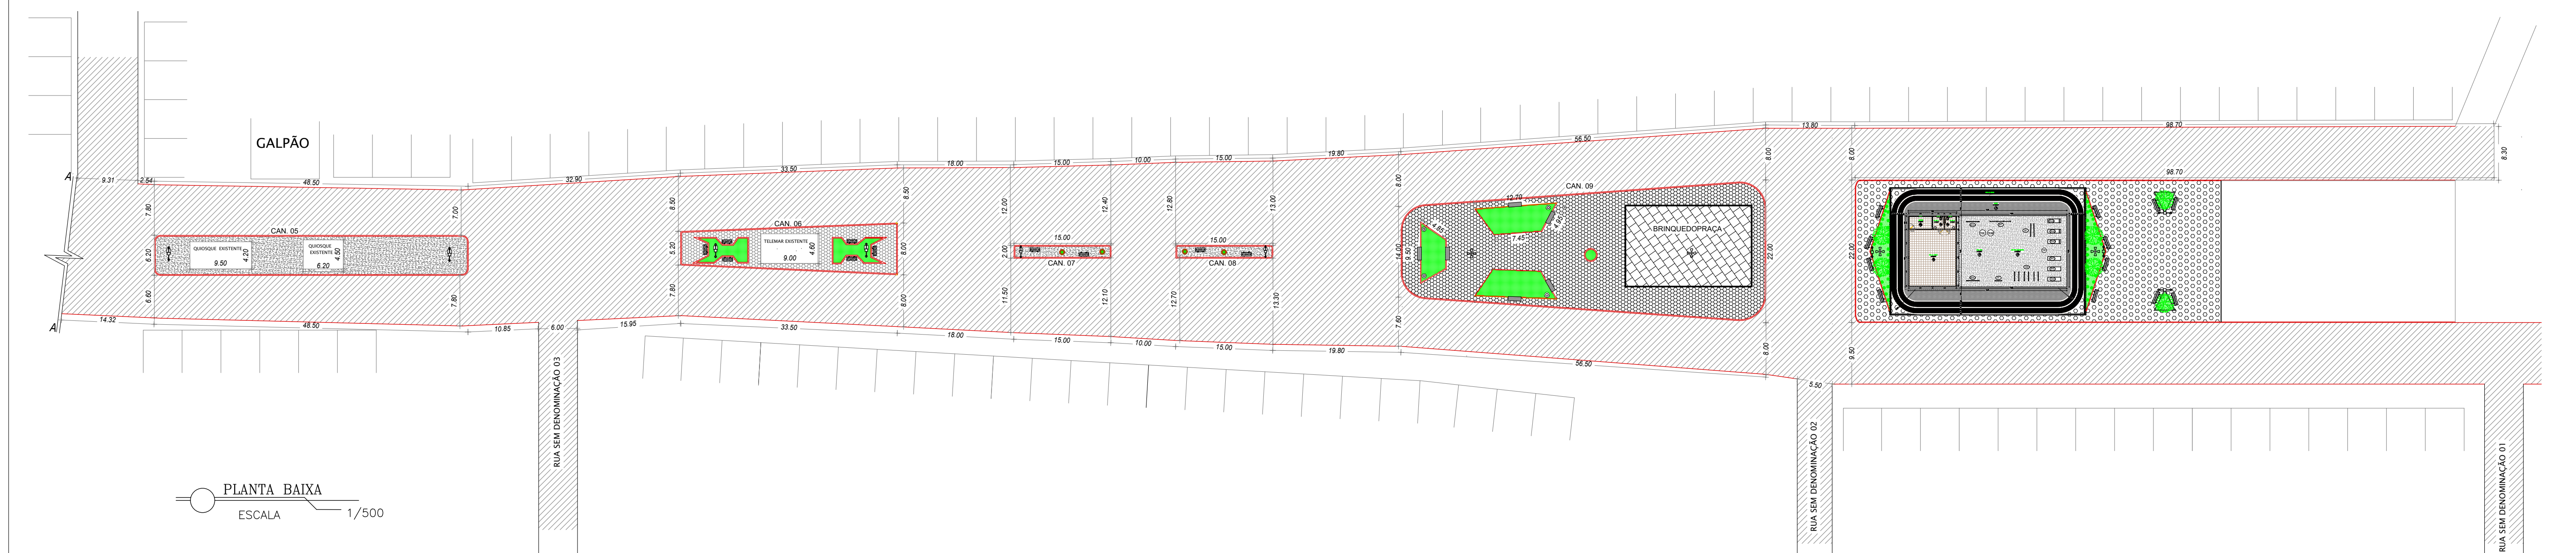


 



PROJETOS DE ENSINAR
ALPHA
 CNPJ 14.610.778/0001-53
 RODOVIA DE 292, KM 18 CONJ. CAFE DA LINDA GALPÃO B1,
 COIMBUENA, ABAIARA CE TELEFONE: (88) 3944-508



PREFEITURA DE
ABAIARA
 JUNTOS CONSTRUINDO O FUTURO

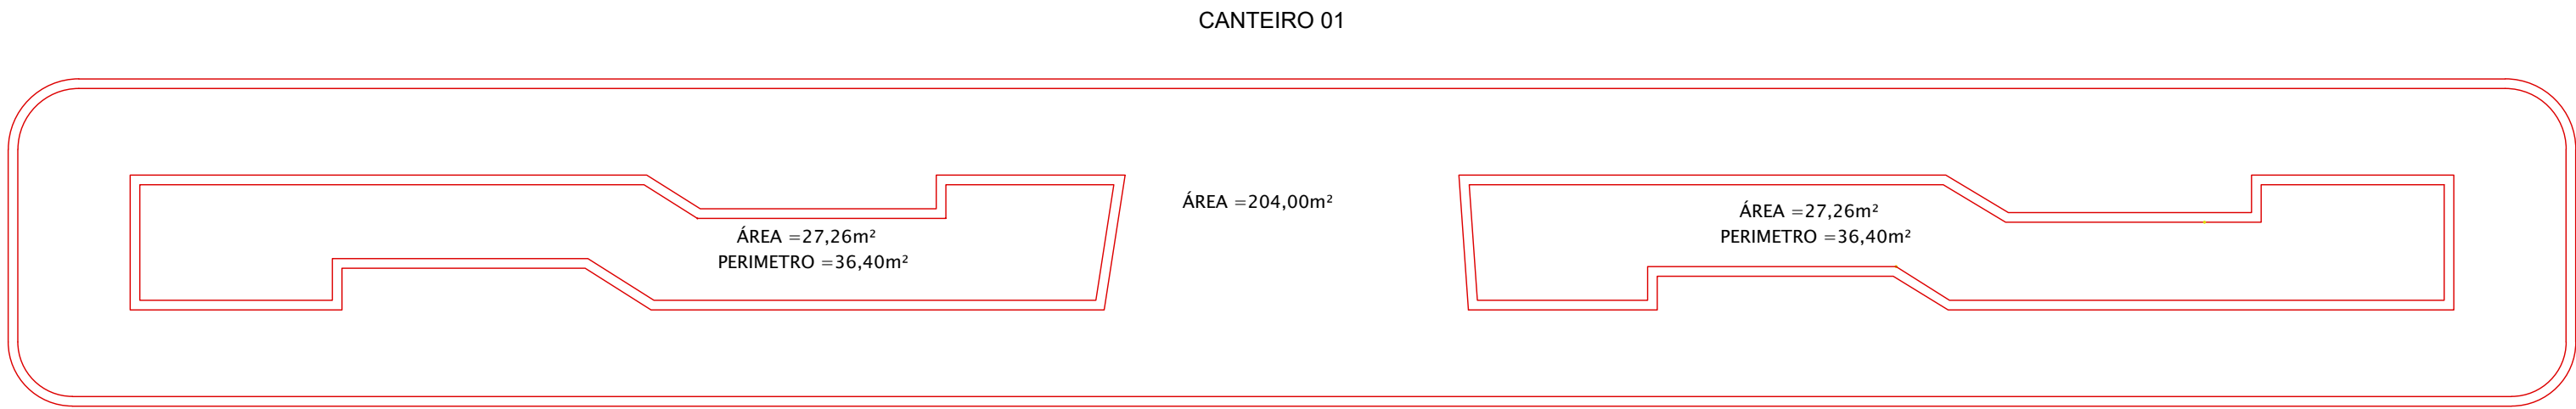


DETALHE DAS ÁREAS E PERÍMETRO DOS CANTEIRO
ESCALA 1/100

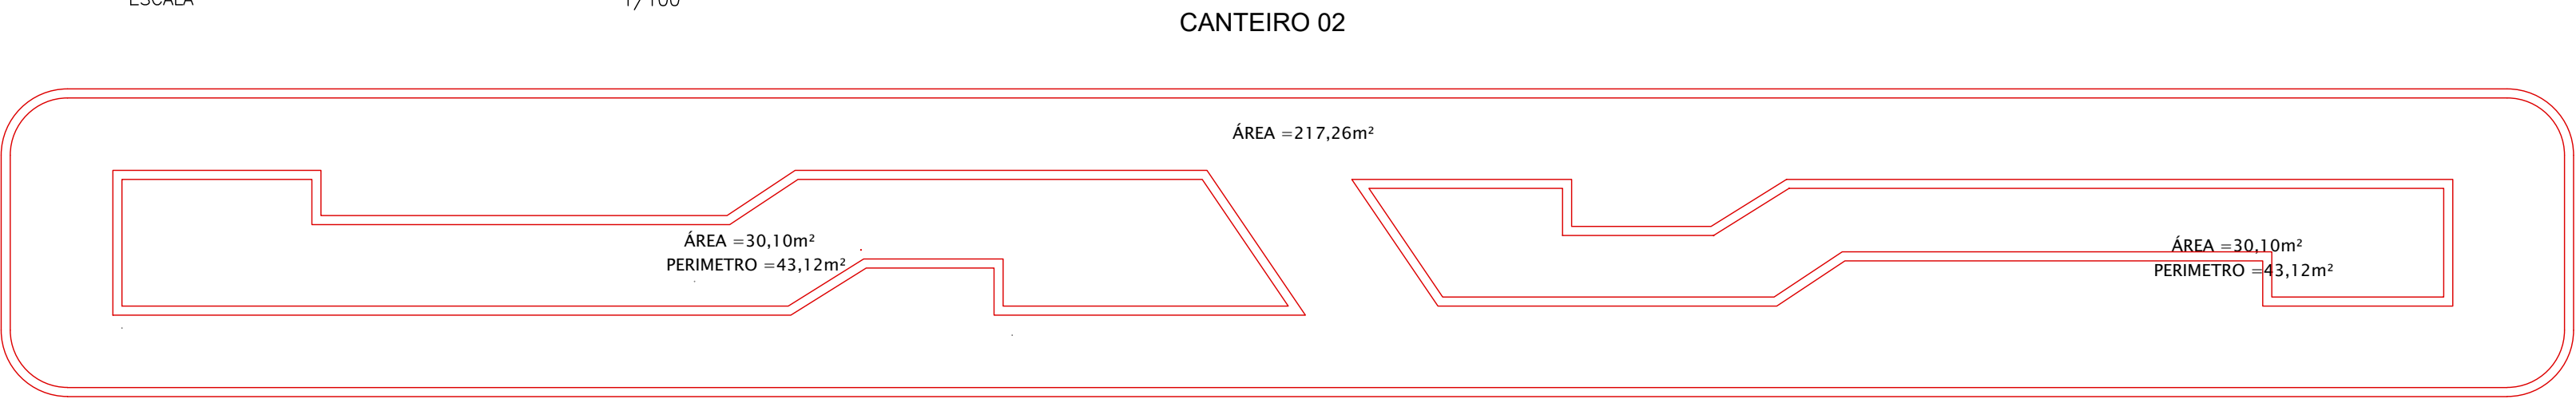


DETALHE DAS ÁREAS E PERÍMETRO DOS CANTEIRO
ESCALA 1/100

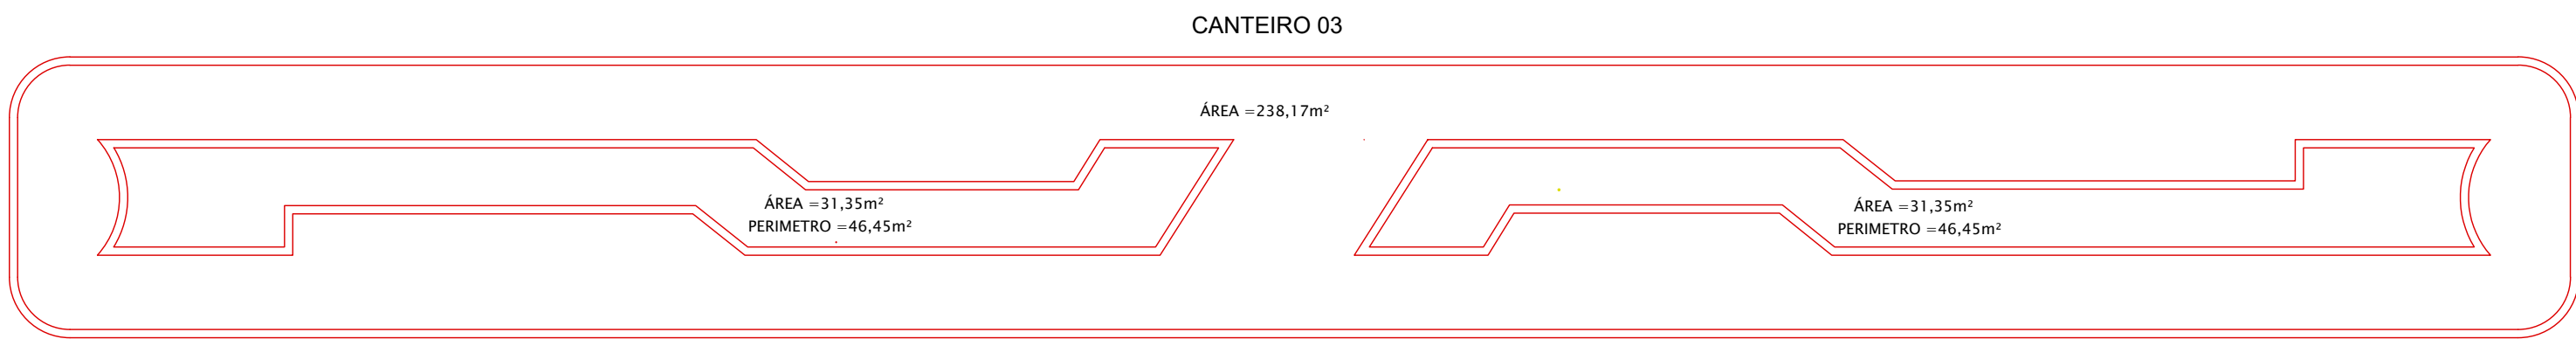


DETALHE DAS ÁREAS E PERÍMETRO DOS CANTEIRO
ESCALA 1/120

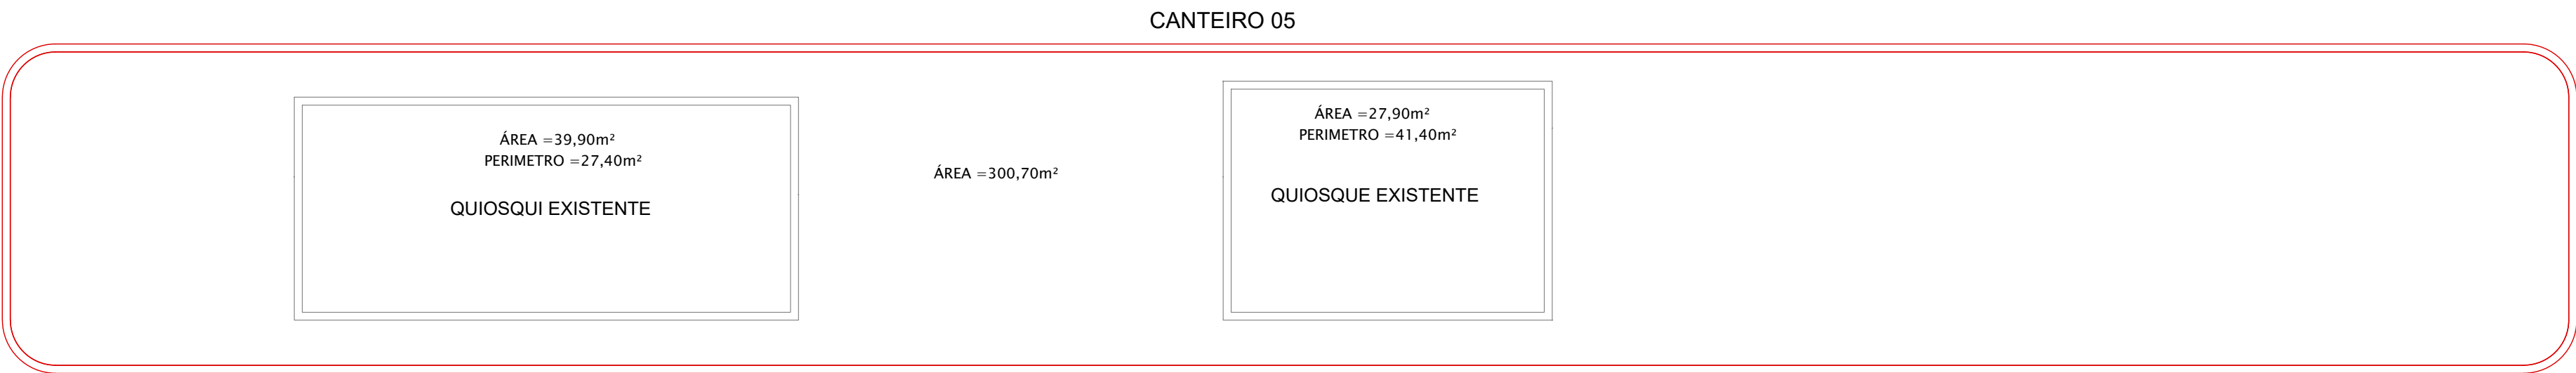


DETALHE DAS ÁREAS E PERÍMETRO DOS CANTEIRO
ESCALA 1/100

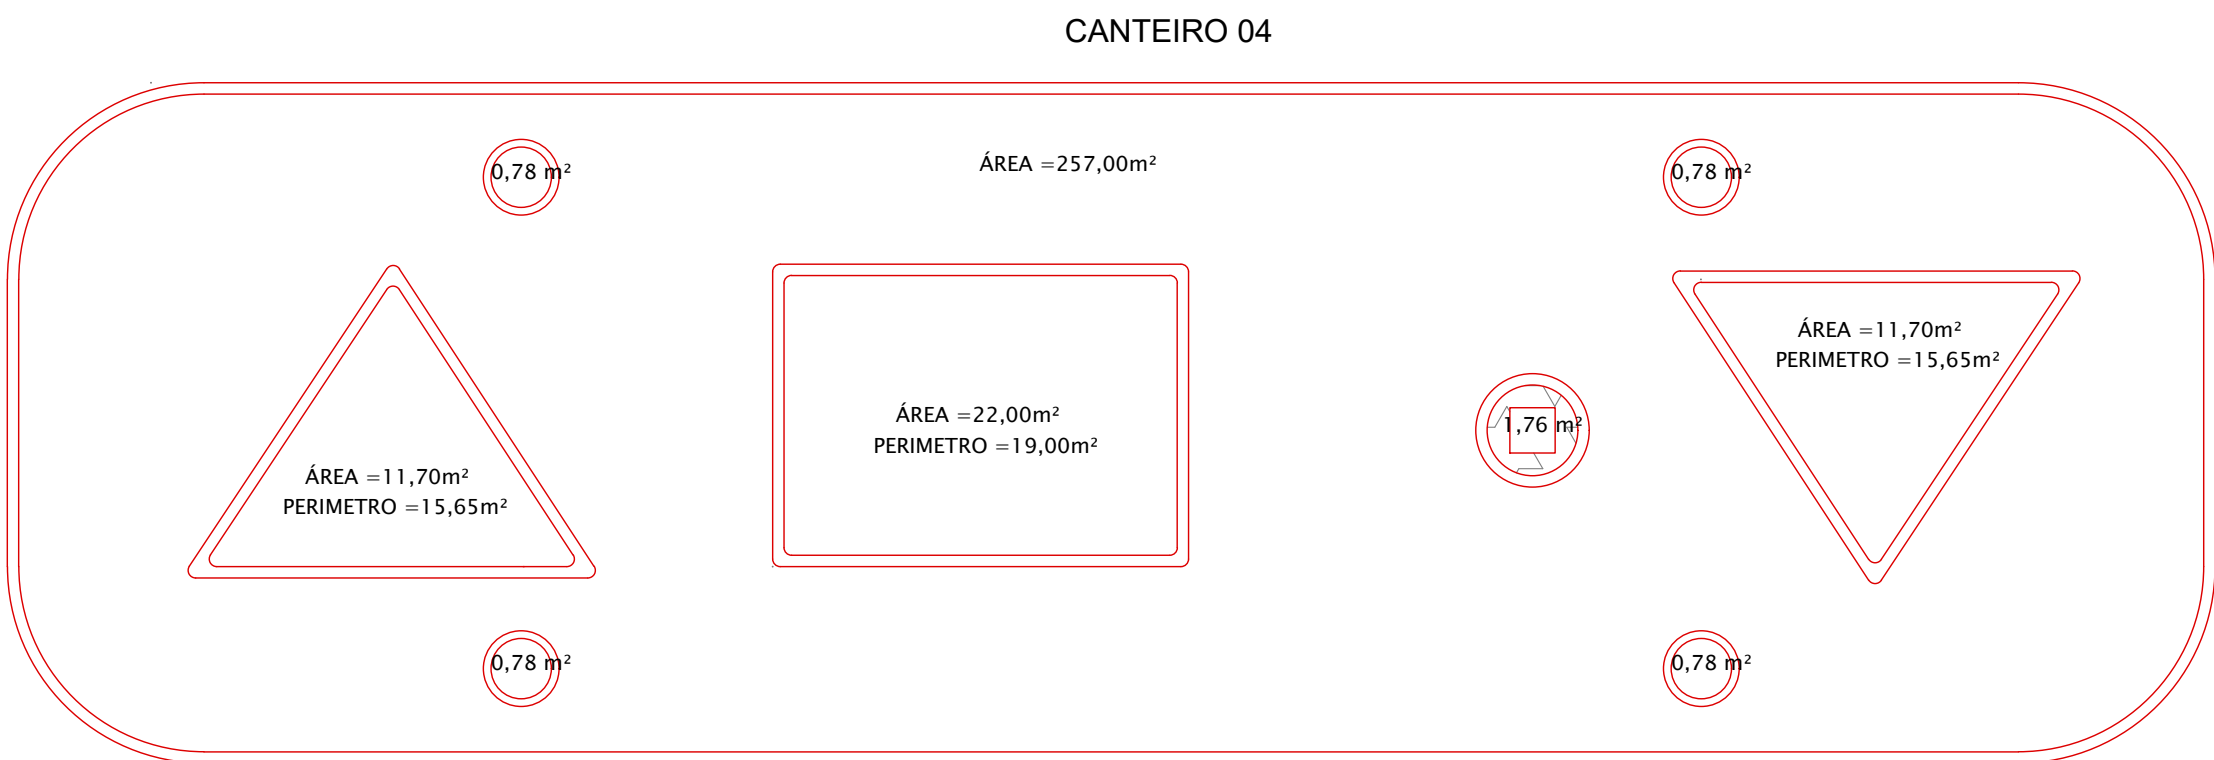


DETALHE DAS ÁREAS E PERÍMETRO DOS CANTEIRO
ESCALA 1/100

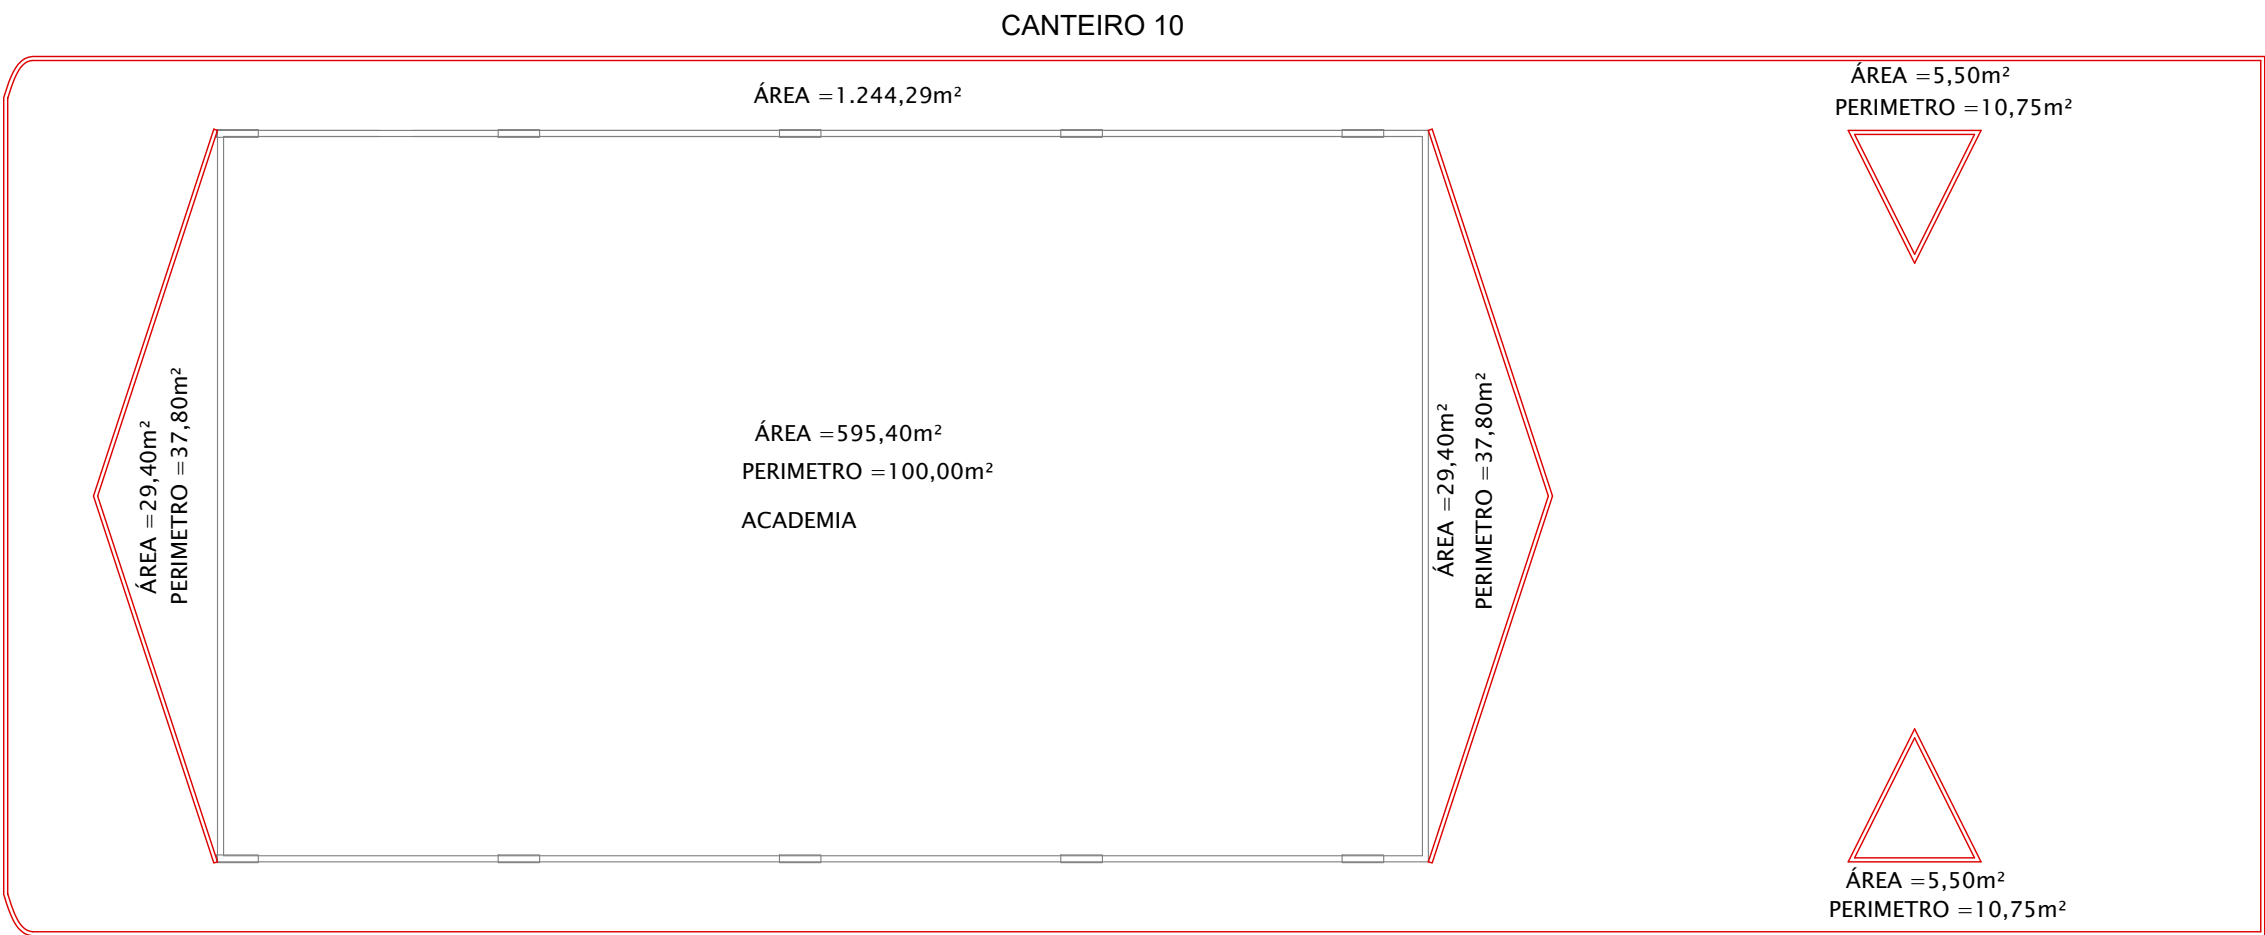

DETALHE DAS ÁREAS E PERÍMETRO DOS CANTEIRO
ESCALA 1/200

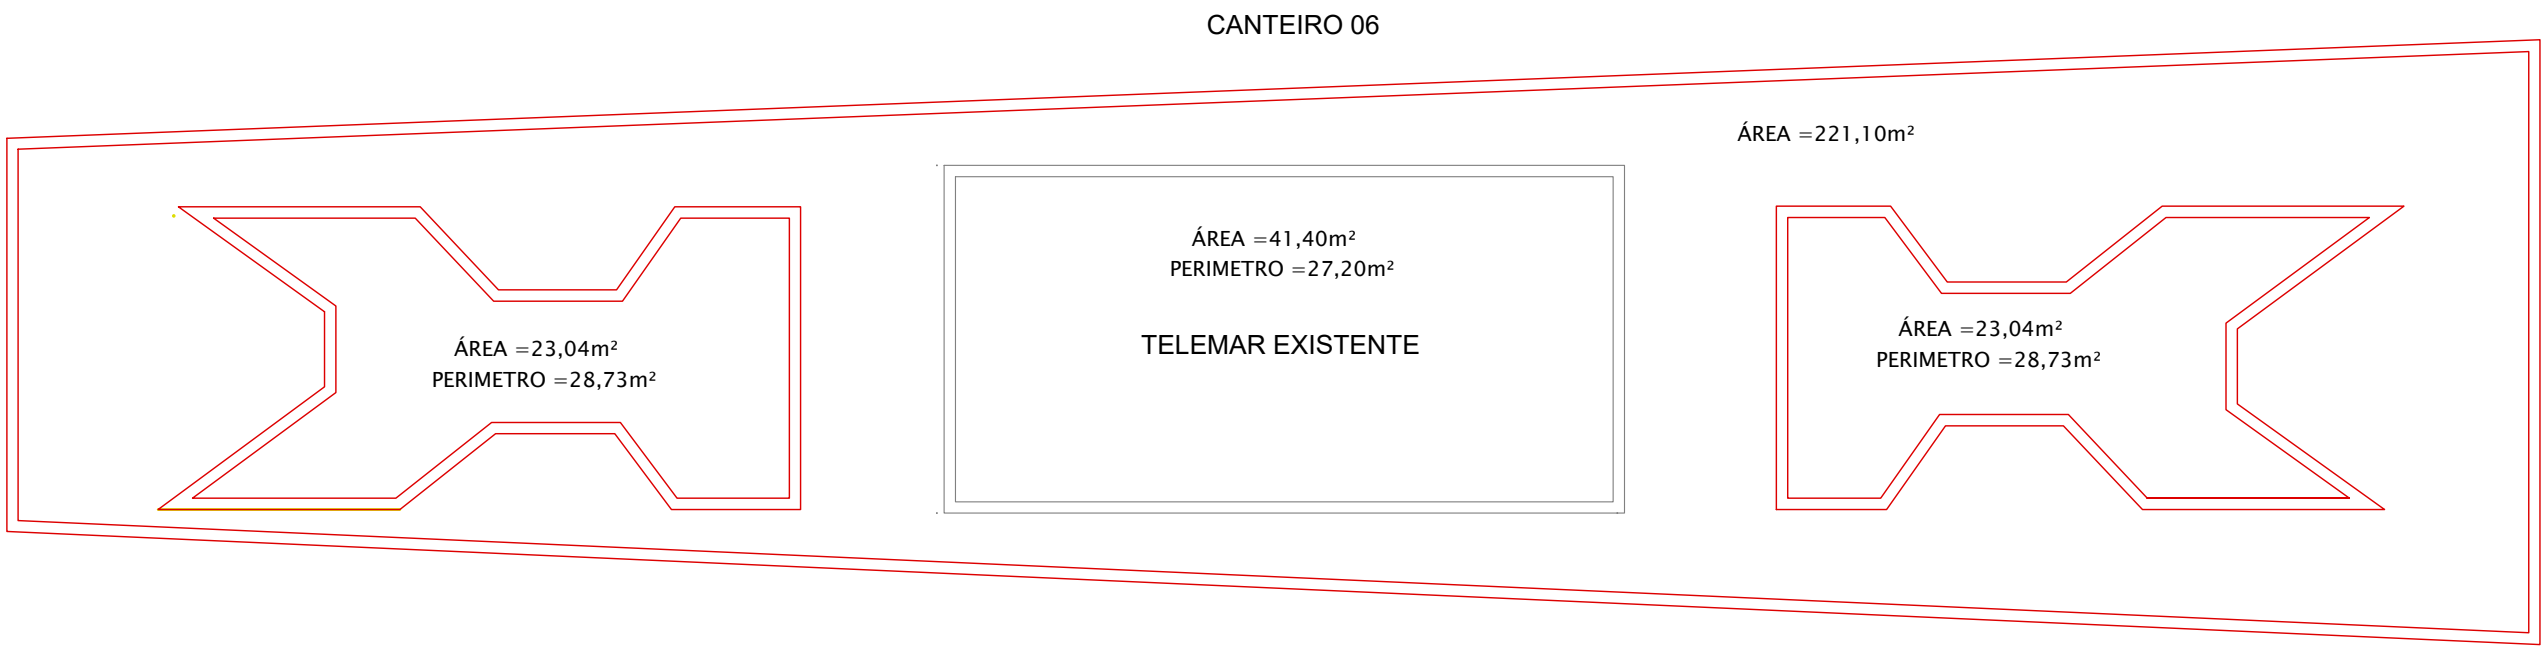

DETALHE DAS ÁREAS E PERÍMETRO DOS CANTEIRO
ESCALA 1/100

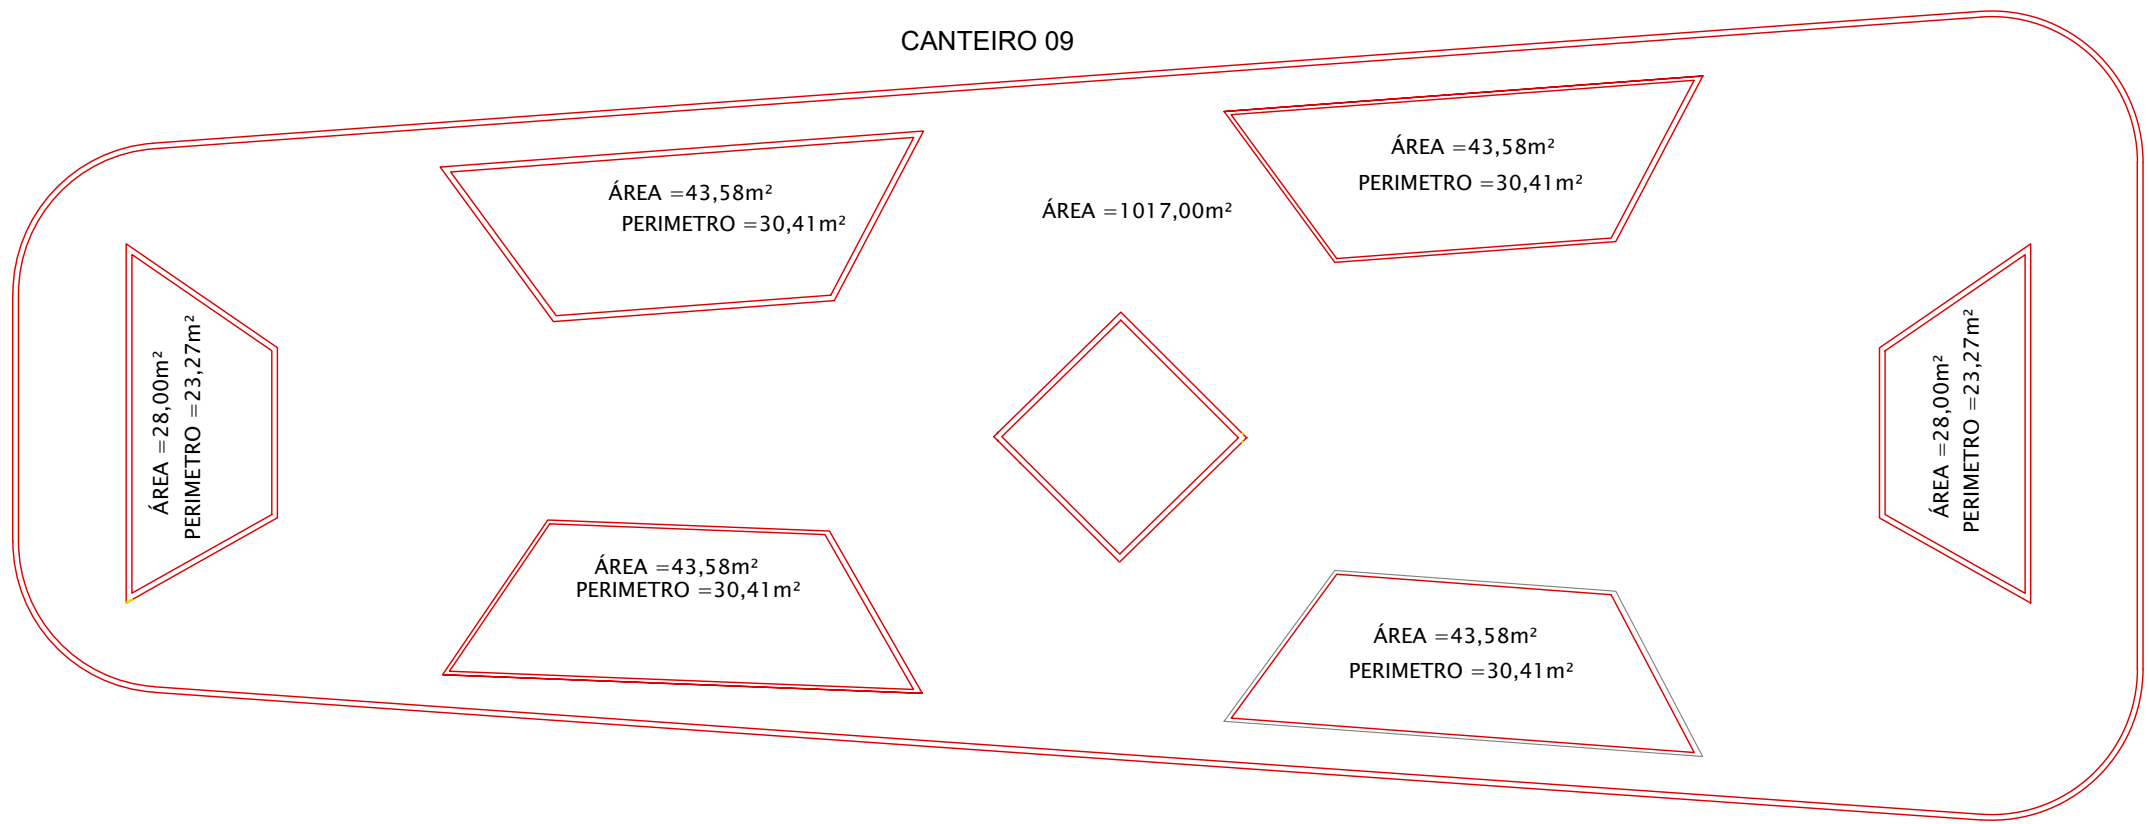

DETALHE DAS ÁREAS E PERÍMETRO DOS CANTEIRO
ESCALA 1/200



DETALHE DAS ÁREAS E PERÍMETRO DOS CANTEIRO
ESCALA 1/100

NOTAS			
- COTAS EM METROS;			
- COTAS DE NÍVEL EM METROS;			
- CONFERIR MEDIDAS, ABERTURAS, NÍVEIS E PRUMOS NO LOCAL;			
- MEDIDAS EM COTAS PREVALECEM SOBRE O DESENHO;			
- ESSE DESENHO DEVE SER IMPRESSO COLORIDO.			
DATA	PROJETO	DESENHO	ESCALA
SETEMBRO/2025	ALPHA PROJETO	BRUNO	INDICADA
OBJETO			
RECUPERAÇÃO DE DIVERSAS PRAÇAS			
PROPRIETÁRIO			
PREFEITURA MUNICIPAL DE ABAIARA - CE			
ENDEREÇO/OBRA			
AVENIDA PADRE IBIAPINA - SEDE DO MUNICÍPIO DE ABAIARA - CE			
ASSUNTO:			
ARQUITETÔNICO			
CONTEÚDO:			PRANCHA:
- PLANTA BAIXA			03/03
- DETALHES			
- LEGENDA			